



Anlage 9 zur THB der Mainfranken Netze GmbH

Schematische Darstellung einer Mehrzähleranlage

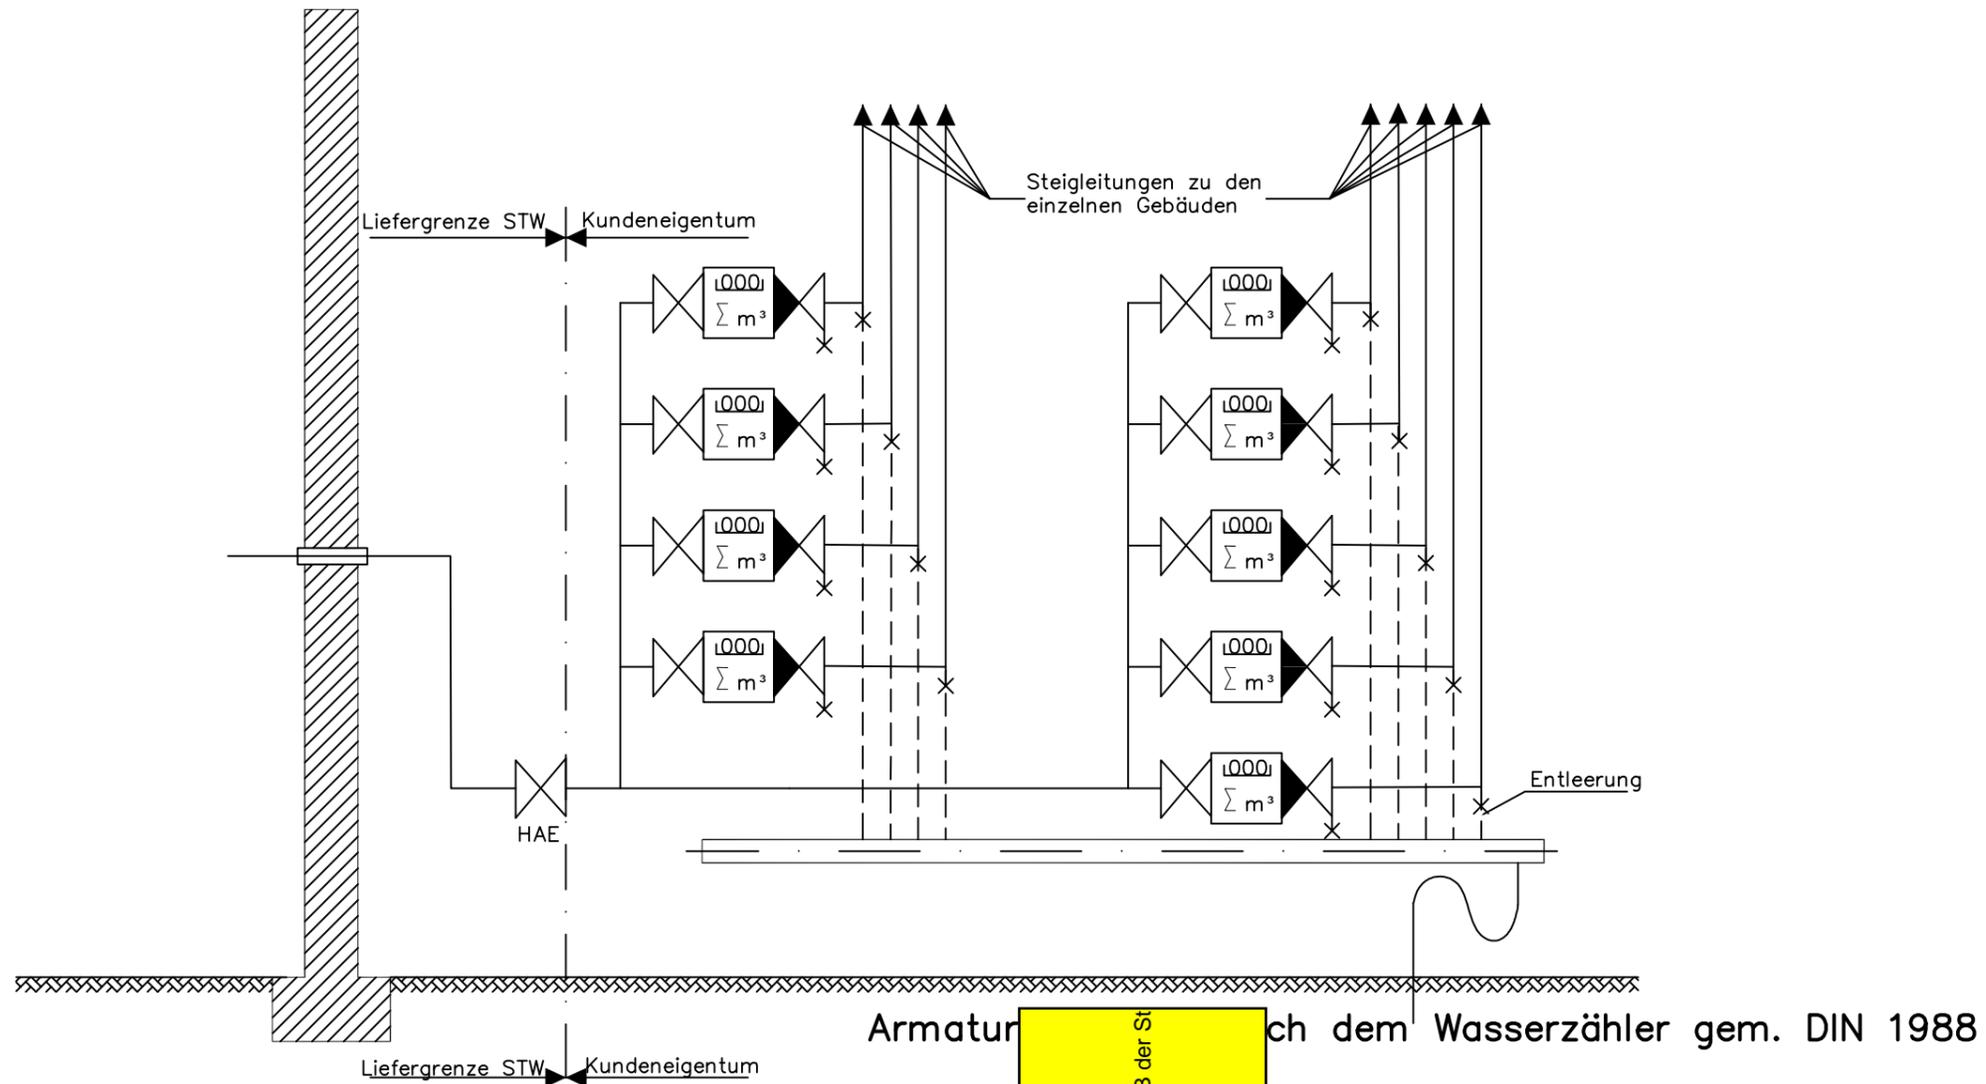

Zähler (Eigentum der Stadt Würzburg AG) sind bei der abzuholen!

Ansprechpartner:
 Herr Helmut Scheller
 Tel.: 0931 – 361449
 od.
 Herr Otto Emmerling
 Tel.: 0931 – 361250

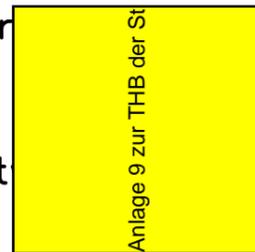

				ND-P Planung		Anlage THB Schematische Darstellung einer Mehrzähleranlage	
Bearb.							
Gez.	23.10.2017	Huller M.					
Gepr.							
Geseh.							
Planerstellung:				Zeichn. Nr.		Blatt 1	
ND-P Planung				Maßstab 1 : 10		von 1	
Zust.	Änderung	Datum	Name				