


Anlage 12 Hausanschlussraum nach DIN 18012

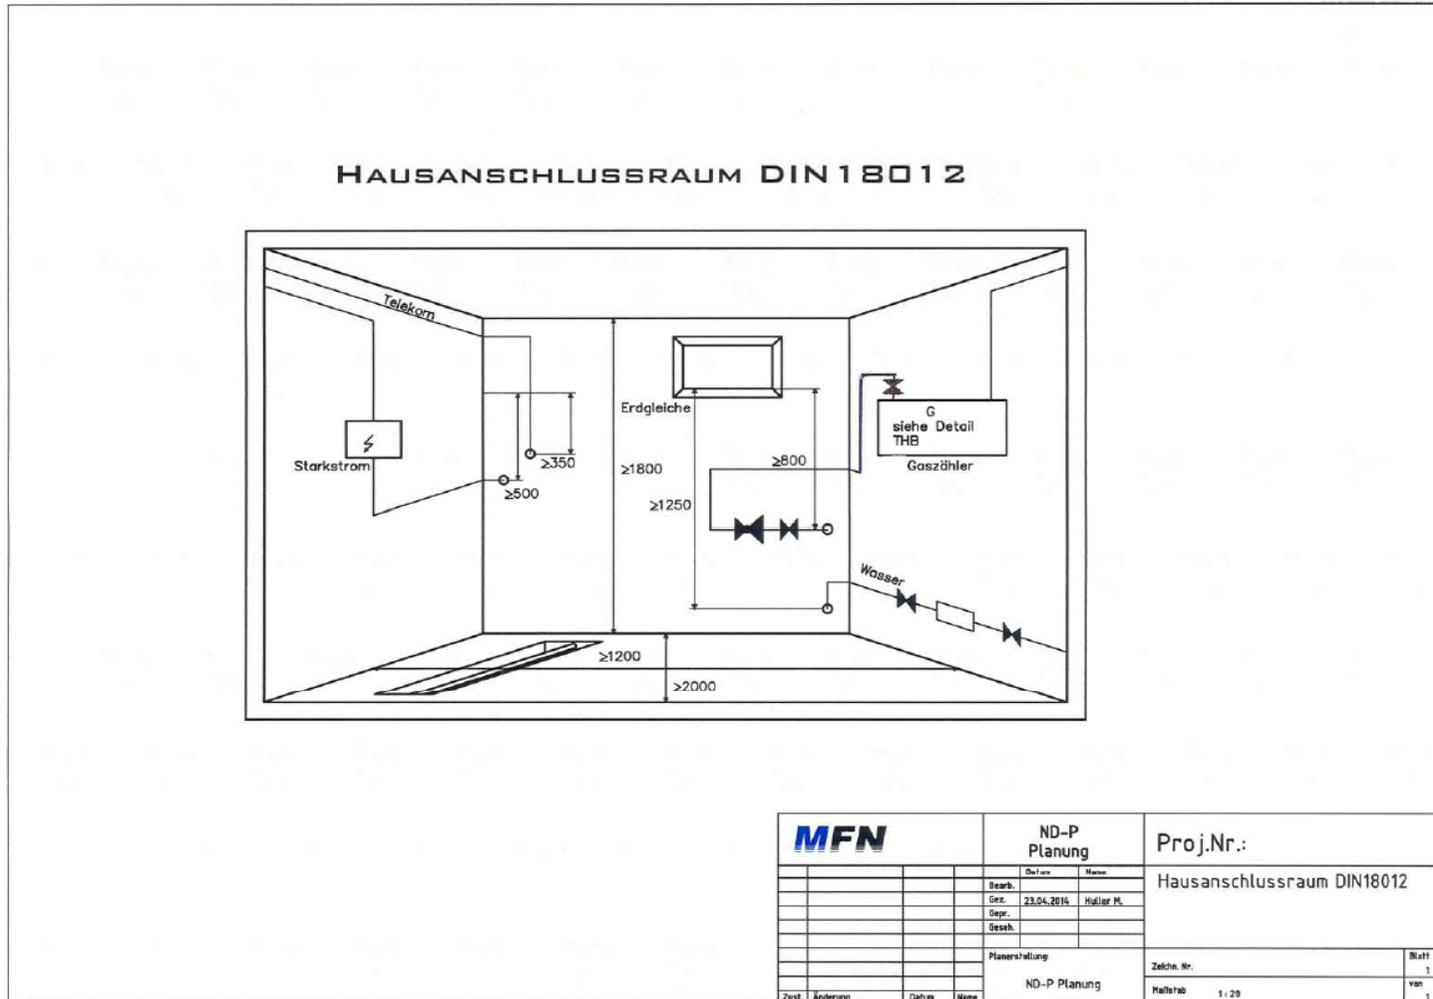

Bei Mehrfamilienhäusern größer 4 WE