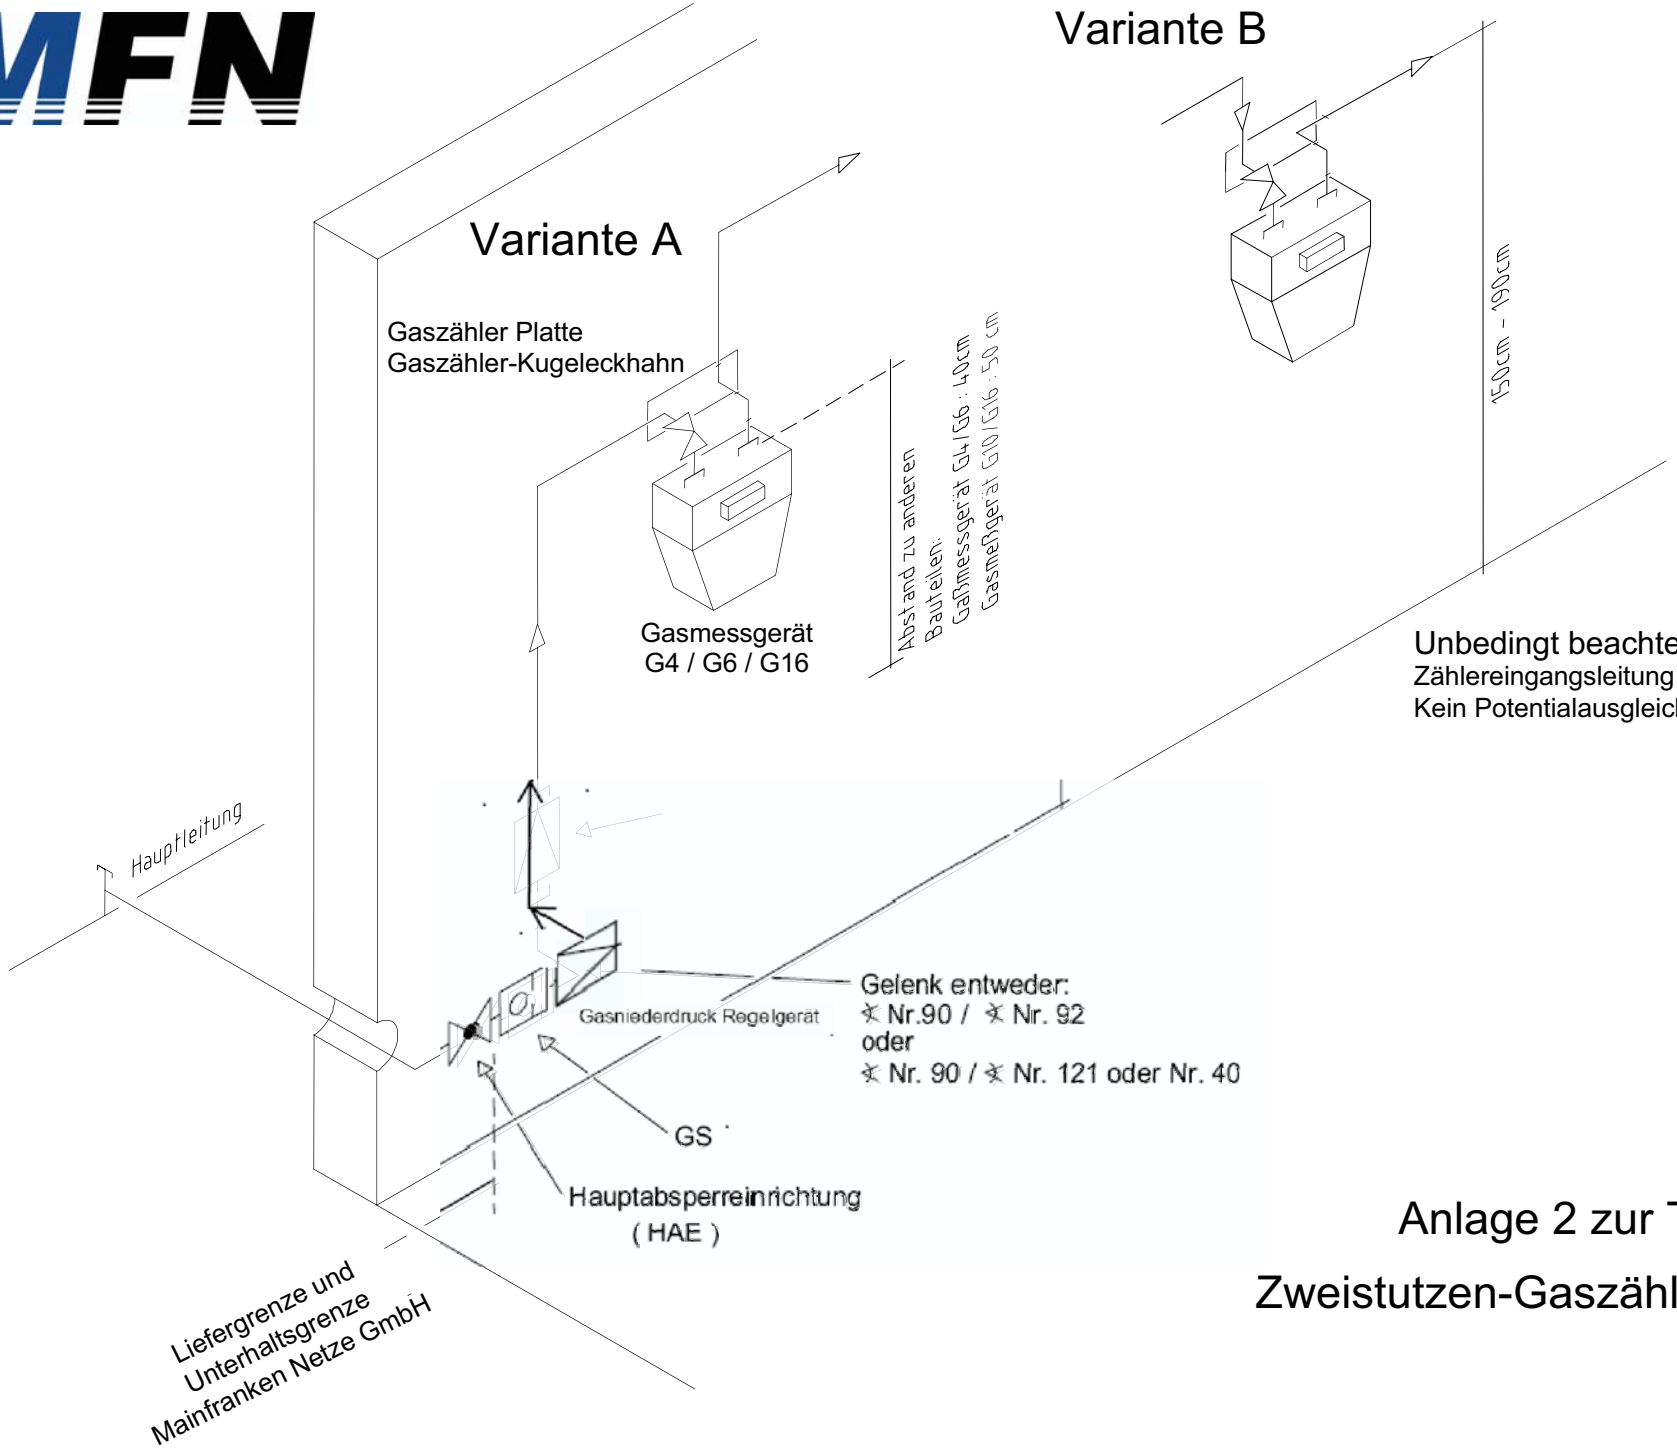

Unbedingt beachten!
Zählereingangsleitung nur waagrecht
Kein Potentialausgleich vor der HAE

Anlage 2 zur THB

Zweistutzen-Gaszählerstand der